

**B72 zwischen
Waake
und Ebergötzen**

 vom 10.05.13,
13:00 Uhr
bis 12.05.13,
22:00 Uhr

gesperrt

Hinweis: die Planungsunterlagen sind Eigentum der Verkehrstechnik Klein, Vervielfältigung und Weitergabe nur mit Genehmigung der Verkehrstechnik Klein

Projekt	B72 OU Waake, Vollsperrung zw. Waake und Ebergötzen			Stempel vom Amt:
Projekt-Nr.	Umschluss B72 / K9	Maßstab		
Projekt- beschreibung	Vollsperrung + Umleitung	Blatt-Nr.	1	
	vom 10.05.13, 13:00 Uhr bis 12.05.13, 22:00 Uhr	Datum	14.03.2013	
Auftraggeber		Name	Verkehrstechnik H.-W. Klein Müsterstraße 8 99734 Nothausen Telefon: 03631 / 602192	
Auftrag- nehmer	Eurovia Teerbau, Herr Wegener 0171-5304199	Herr: H.-W. Klein		
	Verkehrstechnik Klein 0172-3684132			

Detail 1

B27 zwischen
Ebergötzen
und Waake

vom 10.05.13,
13:00 Uhr
bis 12.05.13,
22:00 Uhr

gesperrt

B27 zwischen
Waake
und Ebergötzen


vom 10.05.13,
13:00 Uhr
bis 12.05.13,
22:00 Uhr

gesperrt

Hinweis: die Planungsunterlagen sind Eigentum der Verkehrstechnik Klein, Vervielfältigung und Weitergabe nur mit Genehmigung der Verkehrstechnik Klein

Projekt	B27 OU Waake, Vollsperrung zw. Waake und Ebergötzen			Stempel vom Amt:
Projekt-Nr.	Umschluss B27 / K9	Maßstab		
Projekt- beschreibung	Vollsperrung + Umleitung, Detail Waake	Blatt-Nr.	2	
	vom 10.05.13, 13:00 Uhr bis 12.05.13, 22:00 Uhr	Datum	14.03.2013	
Auftraggeber	Name			Verkehrstechnik H.-W. Klein Moosenstraße 8 99734 Nonnhausen Telefon: 03631 / 602192 Fachbetrieb und Mitglied im Verein für Verkehrs- und Verkehrsplanung e.V.
Auftrag- nehmer	Herr: H.-W. Klein			
	Eurovia Teerbau, Herr Wegener 0171-5304199 Verkehrstechnik Klein 0172-3684132			


Detail 2

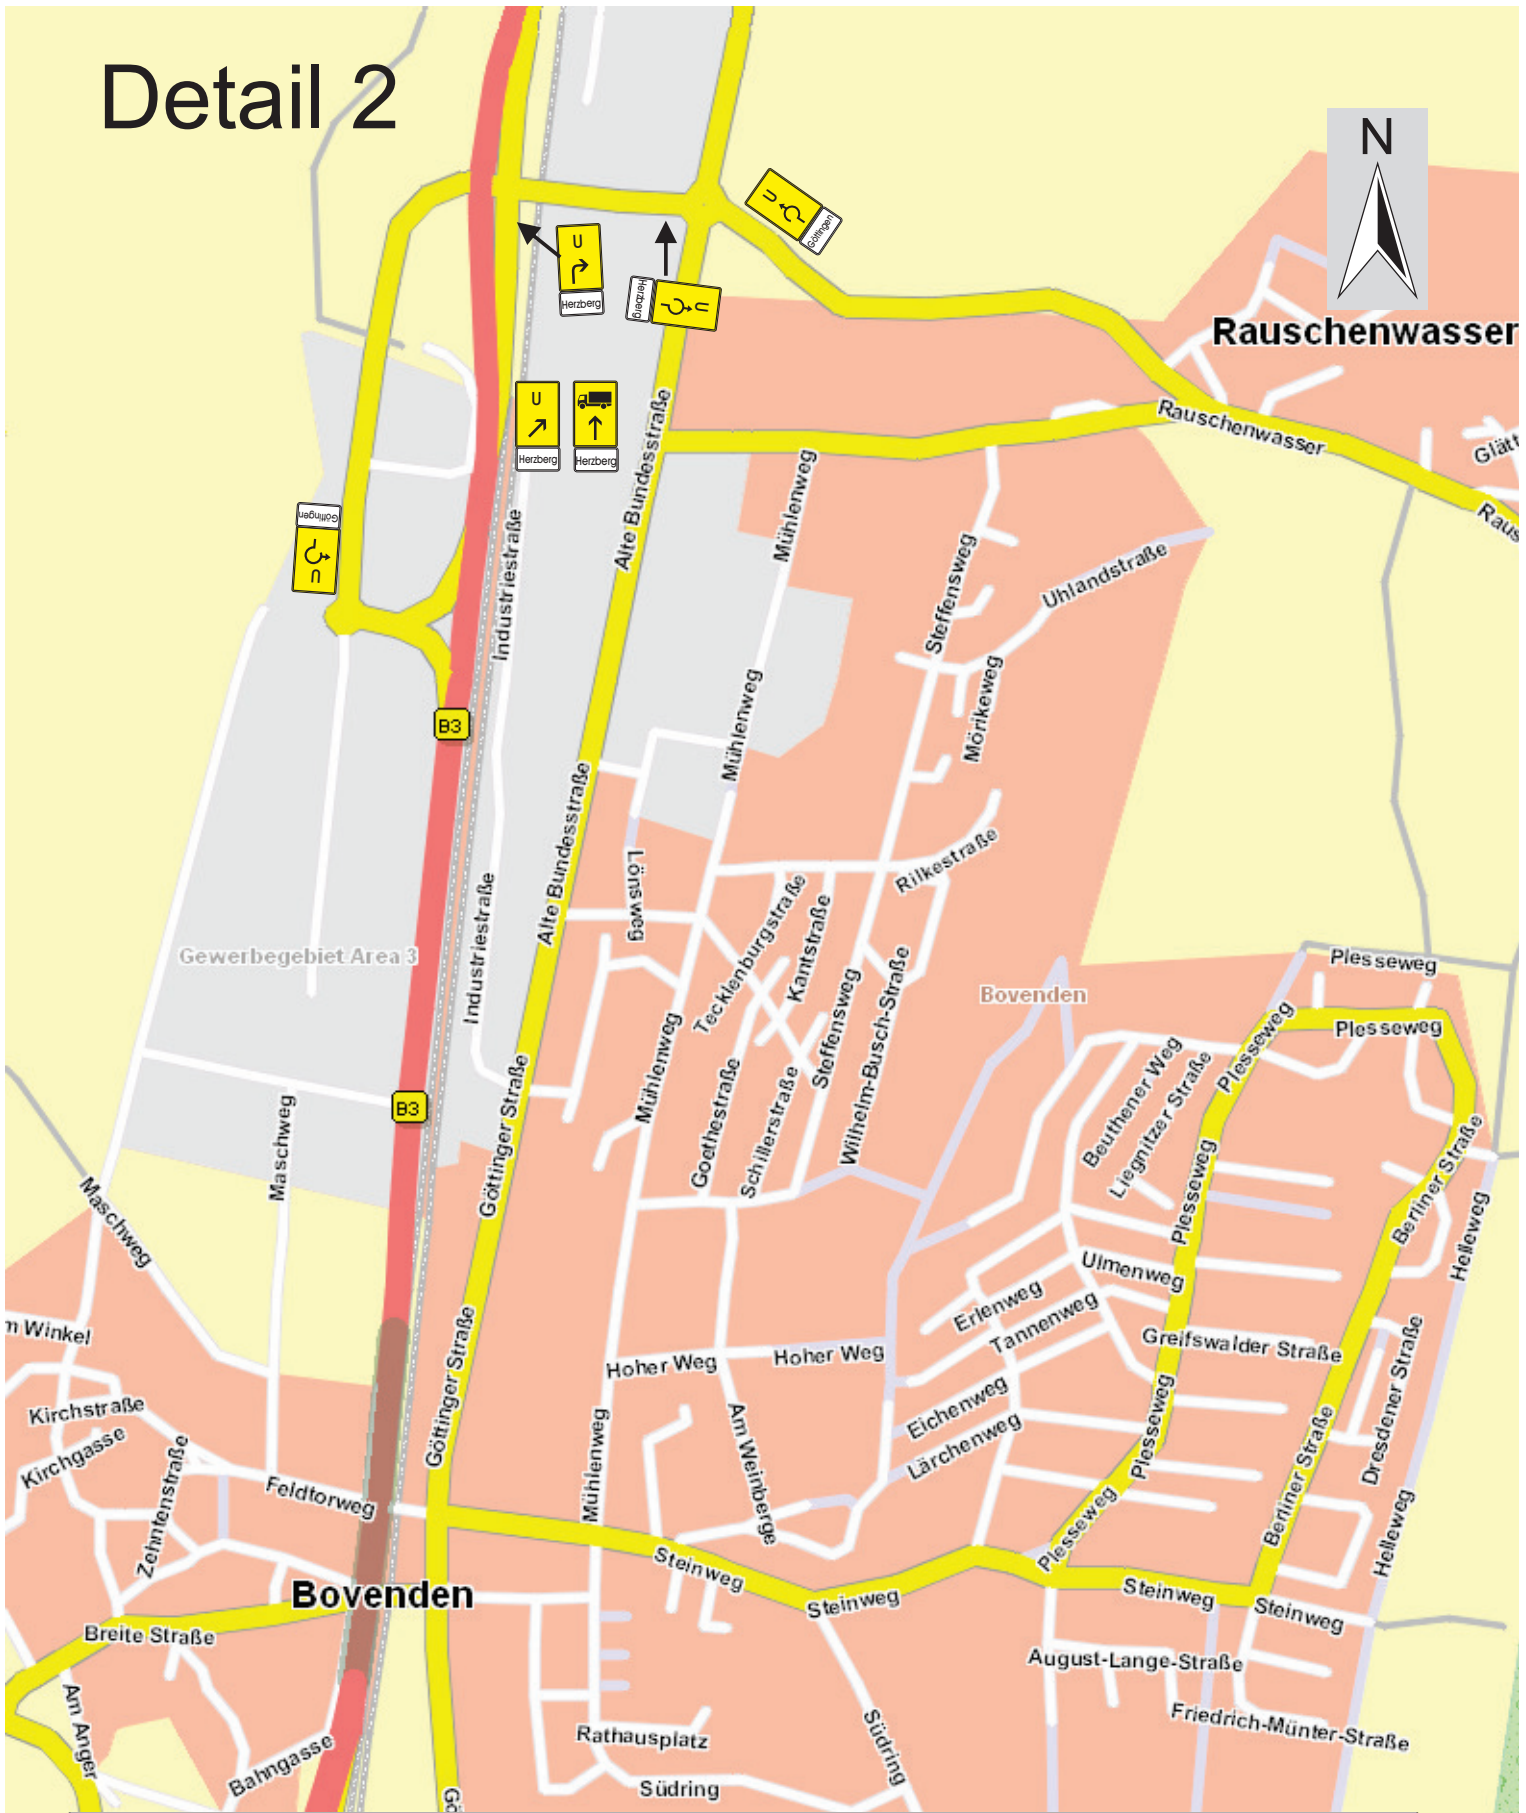

Hinweis: die Planungsunterlagen sind Eigentum der Verkehrstechnik Klein, Vervielfältigung und Weitergabe nur mit Genehmigung der Verkehrstechnik Klein

Projekt	B27 OU Waake, Vollsperrung zw. Waake und Ebergötzen			Stempel vom Amt:
Projekt-Nr.	Umschluss B27 / K9	Maßstab		
Projektbeschreibung	Vollsperrung + Umleitung, Detail Bovenden	Blatt-Nr.	3	
	vom 10.05.13, 13:00 Uhr bis 12.05.13, 22:00 Uhr	Datum	14.03.2013	
Auftraggeber		Name	Verkehrstechnik H.-W. Klein Motorenstraße 8 99734 Nordhausen Telefon: 03631 7402192	
Auftragnehmer	Eurovia Teerbau, Herr Wegener 0171-5304199	Herr: H.-W. Klein		
	Verkehrstechnik Klein 0172-3684132			

Detail 3

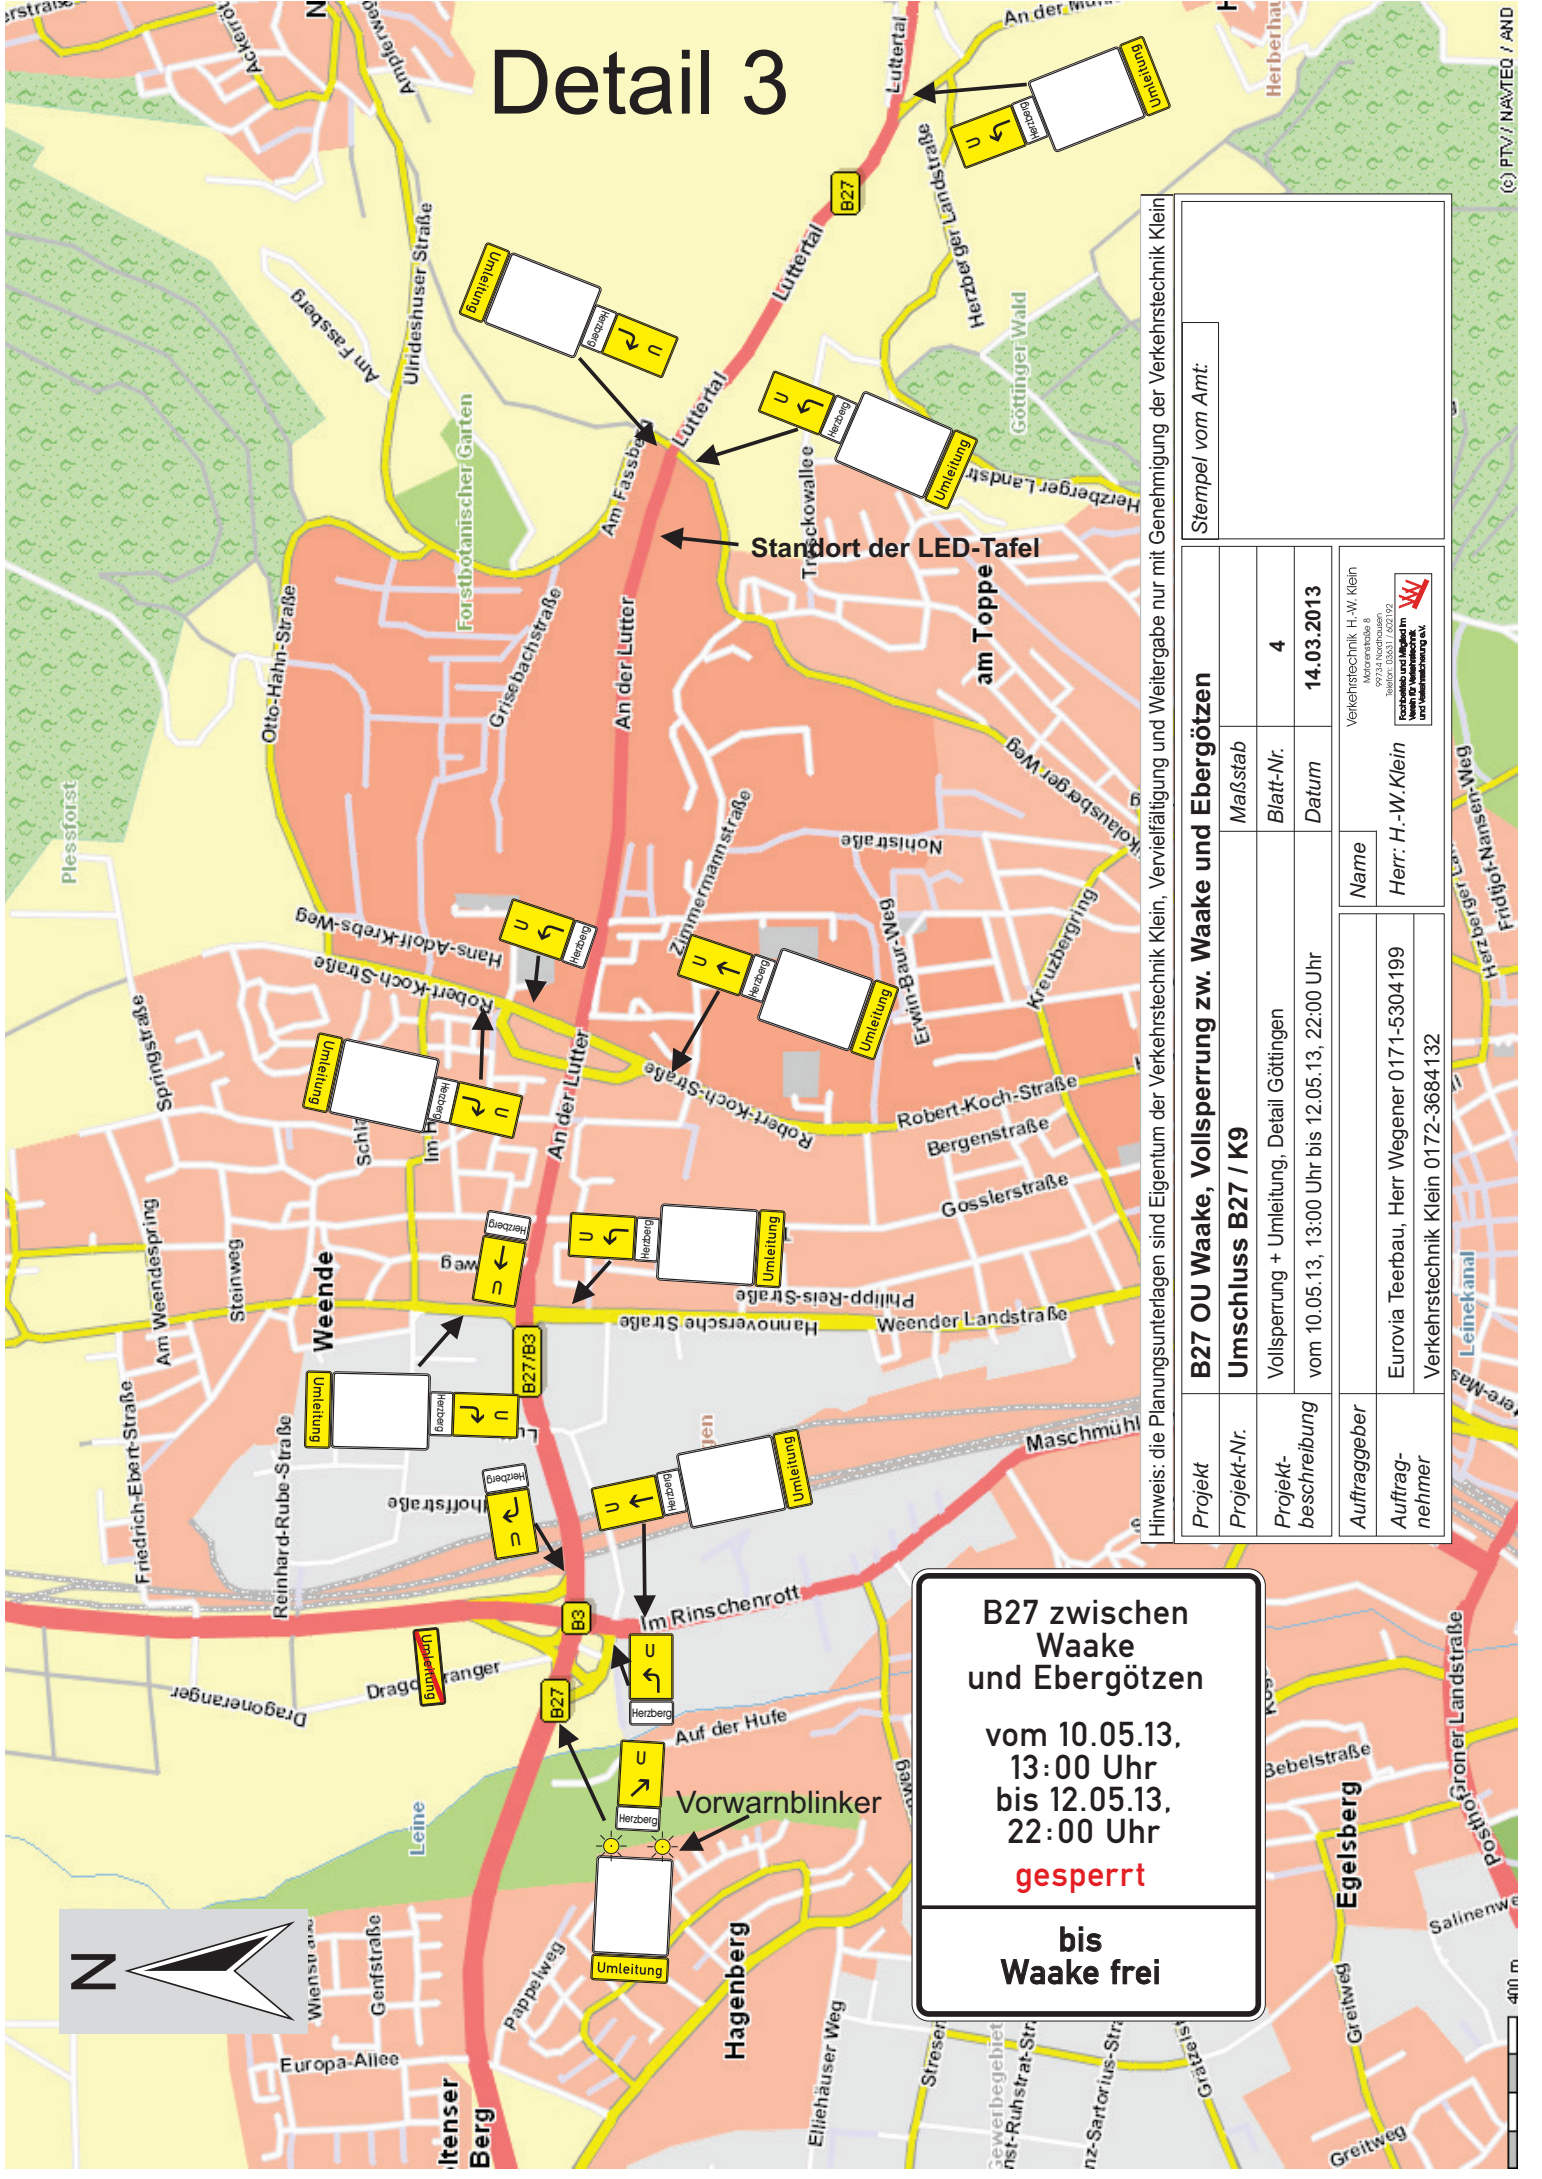

Standort der LED-Tafel

Vorwarnblinker

B27 zwischen Waake und Ebergötzen

vom 10.05.13, 13:00 Uhr bis 12.05.13, 22:00 Uhr

gesperrt


bis Waake frei

Stempel vom Amt:

B27 OU Waake, Vollsperrung zw. Waake und Ebergötzen	
Projekt-Nr.	Maßstab
Umschluss B27 / K9	
Projektbeschreibung	Blatt-Nr.
Vollsperrung + Umleitung, Detail Göttingen	4
Auftraggeber	Datum
vom 10.05.13, 13:00 Uhr bis 12.05.13, 22:00 Uhr	14.03.2013
Auftragnehmer	Name
Eurovia Teerbau, Herr Wegener 0171-5304199	Herr: H.-W. Klein
Verkehrstechnik Klein 0172-3684132	


Hinweis: die Planungsunterlagen sind Eigentum der Verkehrstechnik Klein, Vervielfältigung und Weitergabe nur mit Genehmigung der Verkehrstechnik Klein

Detail 4

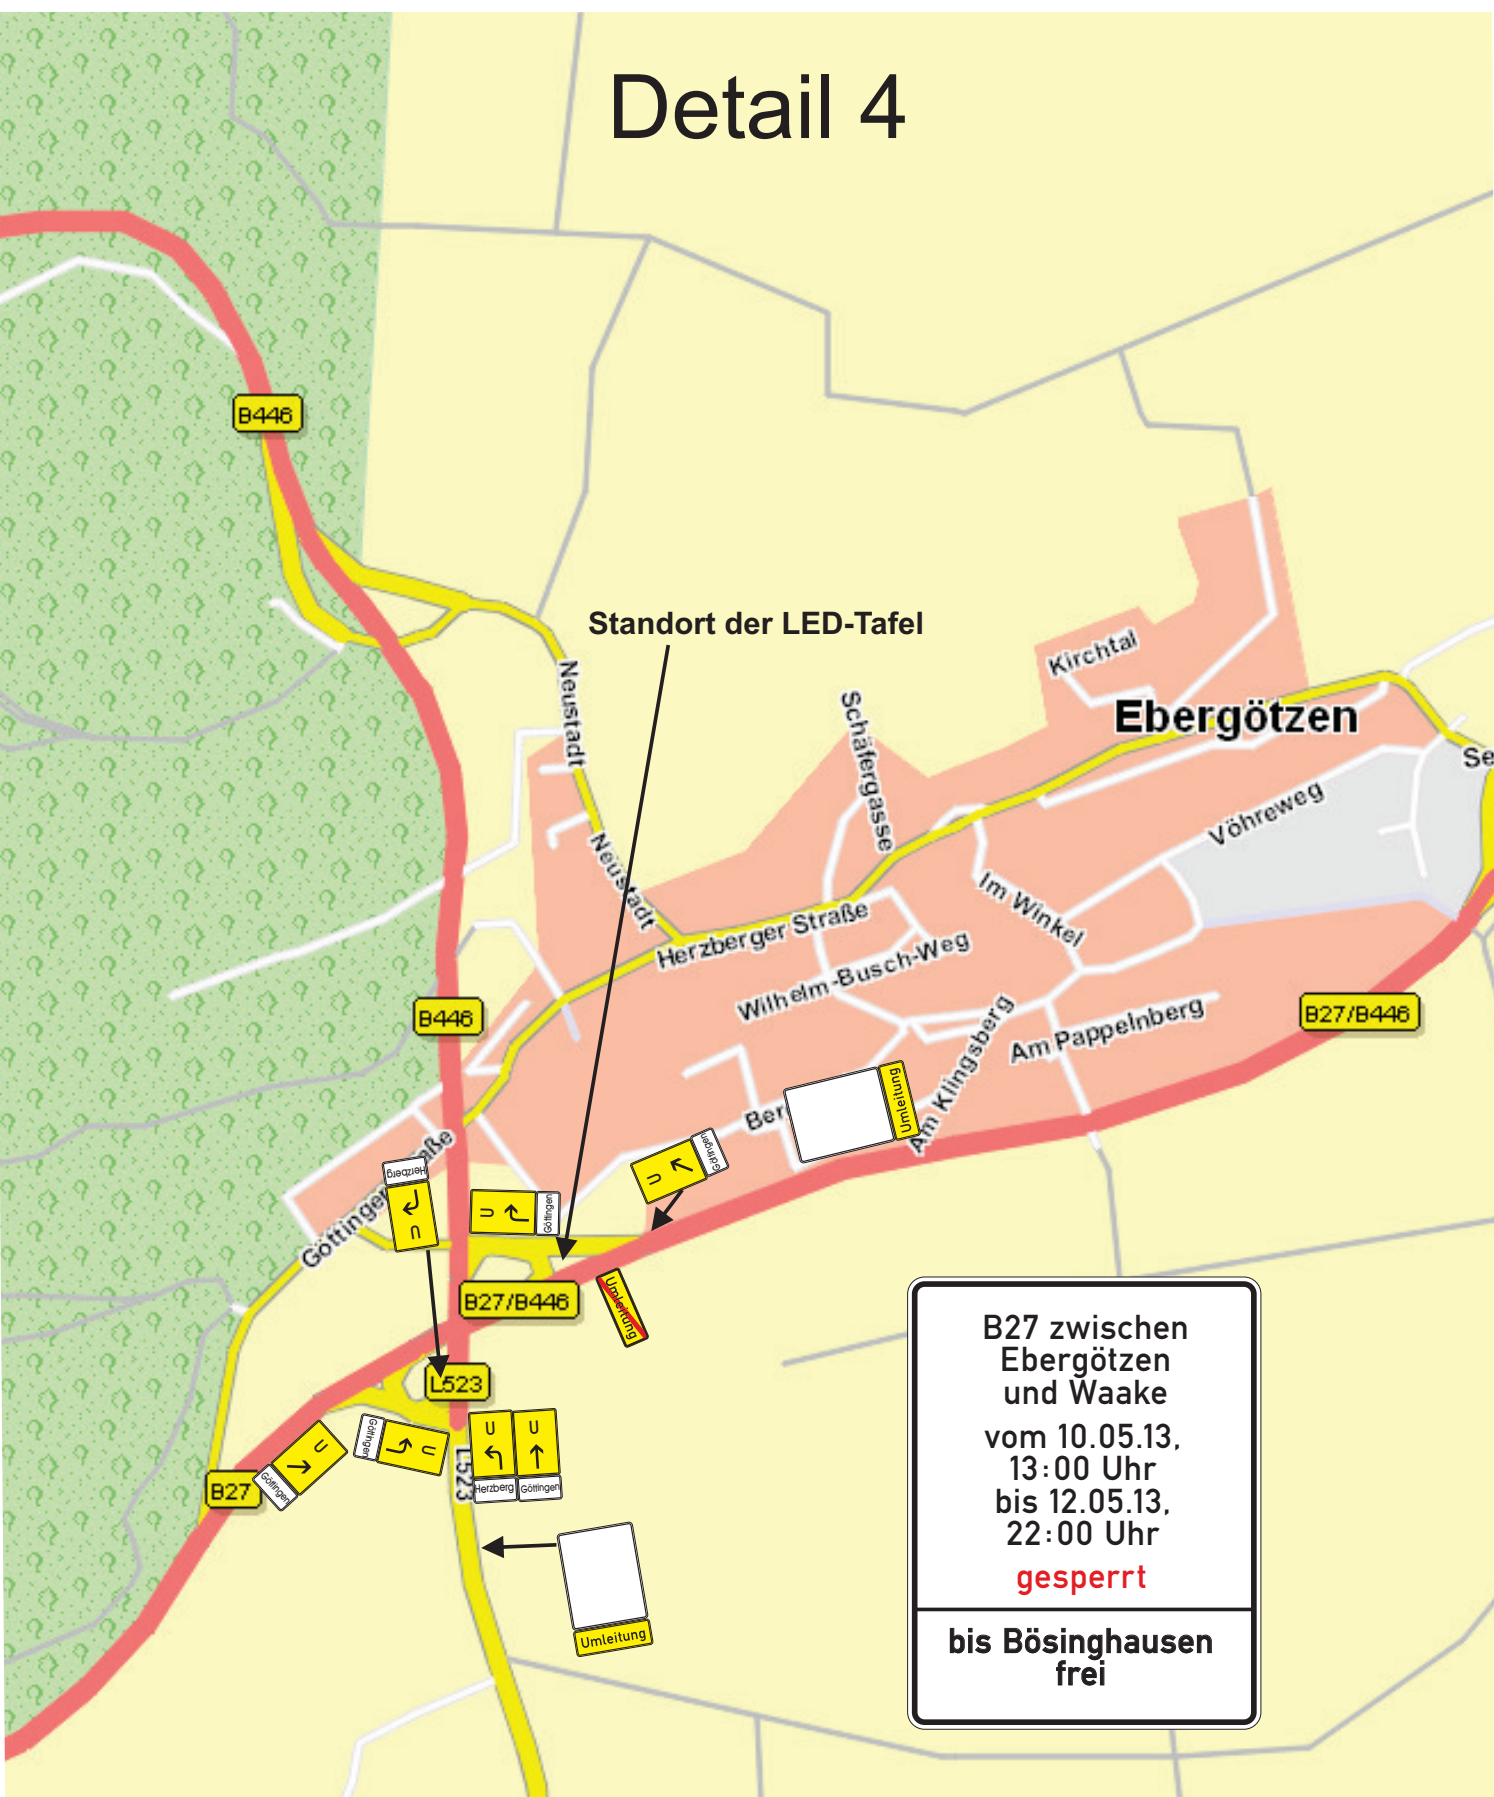


B27 zwischen Ebergötzen und Waake vom 10.05.13, 13:00 Uhr bis 12.05.13, 22:00 Uhr gesperrt bis Bösinghausen frei

Hinweis: die Planungsunterlagen sind Eigentum der Verkehrstechnik Klein, Vervielfältigung und Weitergabe nur mit Genehmigung der Verkehrstechnik Klein

Projekt	B27 OU Waake, Vollsperrung zw. Waake und Ebergötzen			<i>Stempel vom Amt:</i>
Projekt-Nr.	Umschluss B27 / K9	<i>Maßstab</i>		
Projektbeschreibung	Vollsperrung + Umleitung, Detail Ebergötzen	<i>Blatt-Nr.</i>	5	
	vom 10.05.13, 13:00 Uhr bis 12.05.13, 22:00 Uhr	<i>Datum</i>	14.03.2013	
Auftraggeber		Name	Verkehrstechnik H.-W. Klein Motorenstraße 8 99734 Nöbchhausen Telefon: 03631 / 652192	
Auftragnehmer	Eurovia Teerbau, Herr Wegener 0171-5304199	<i>Herr: H.-W.Klein</i>	<small>Fachbetrieb und Mitglied im Verband K2 Verkehrs- und Verkehrstechnik e.V.</small> 	
	Verkehrstechnik Klein 0172-3684132			

Detail 5

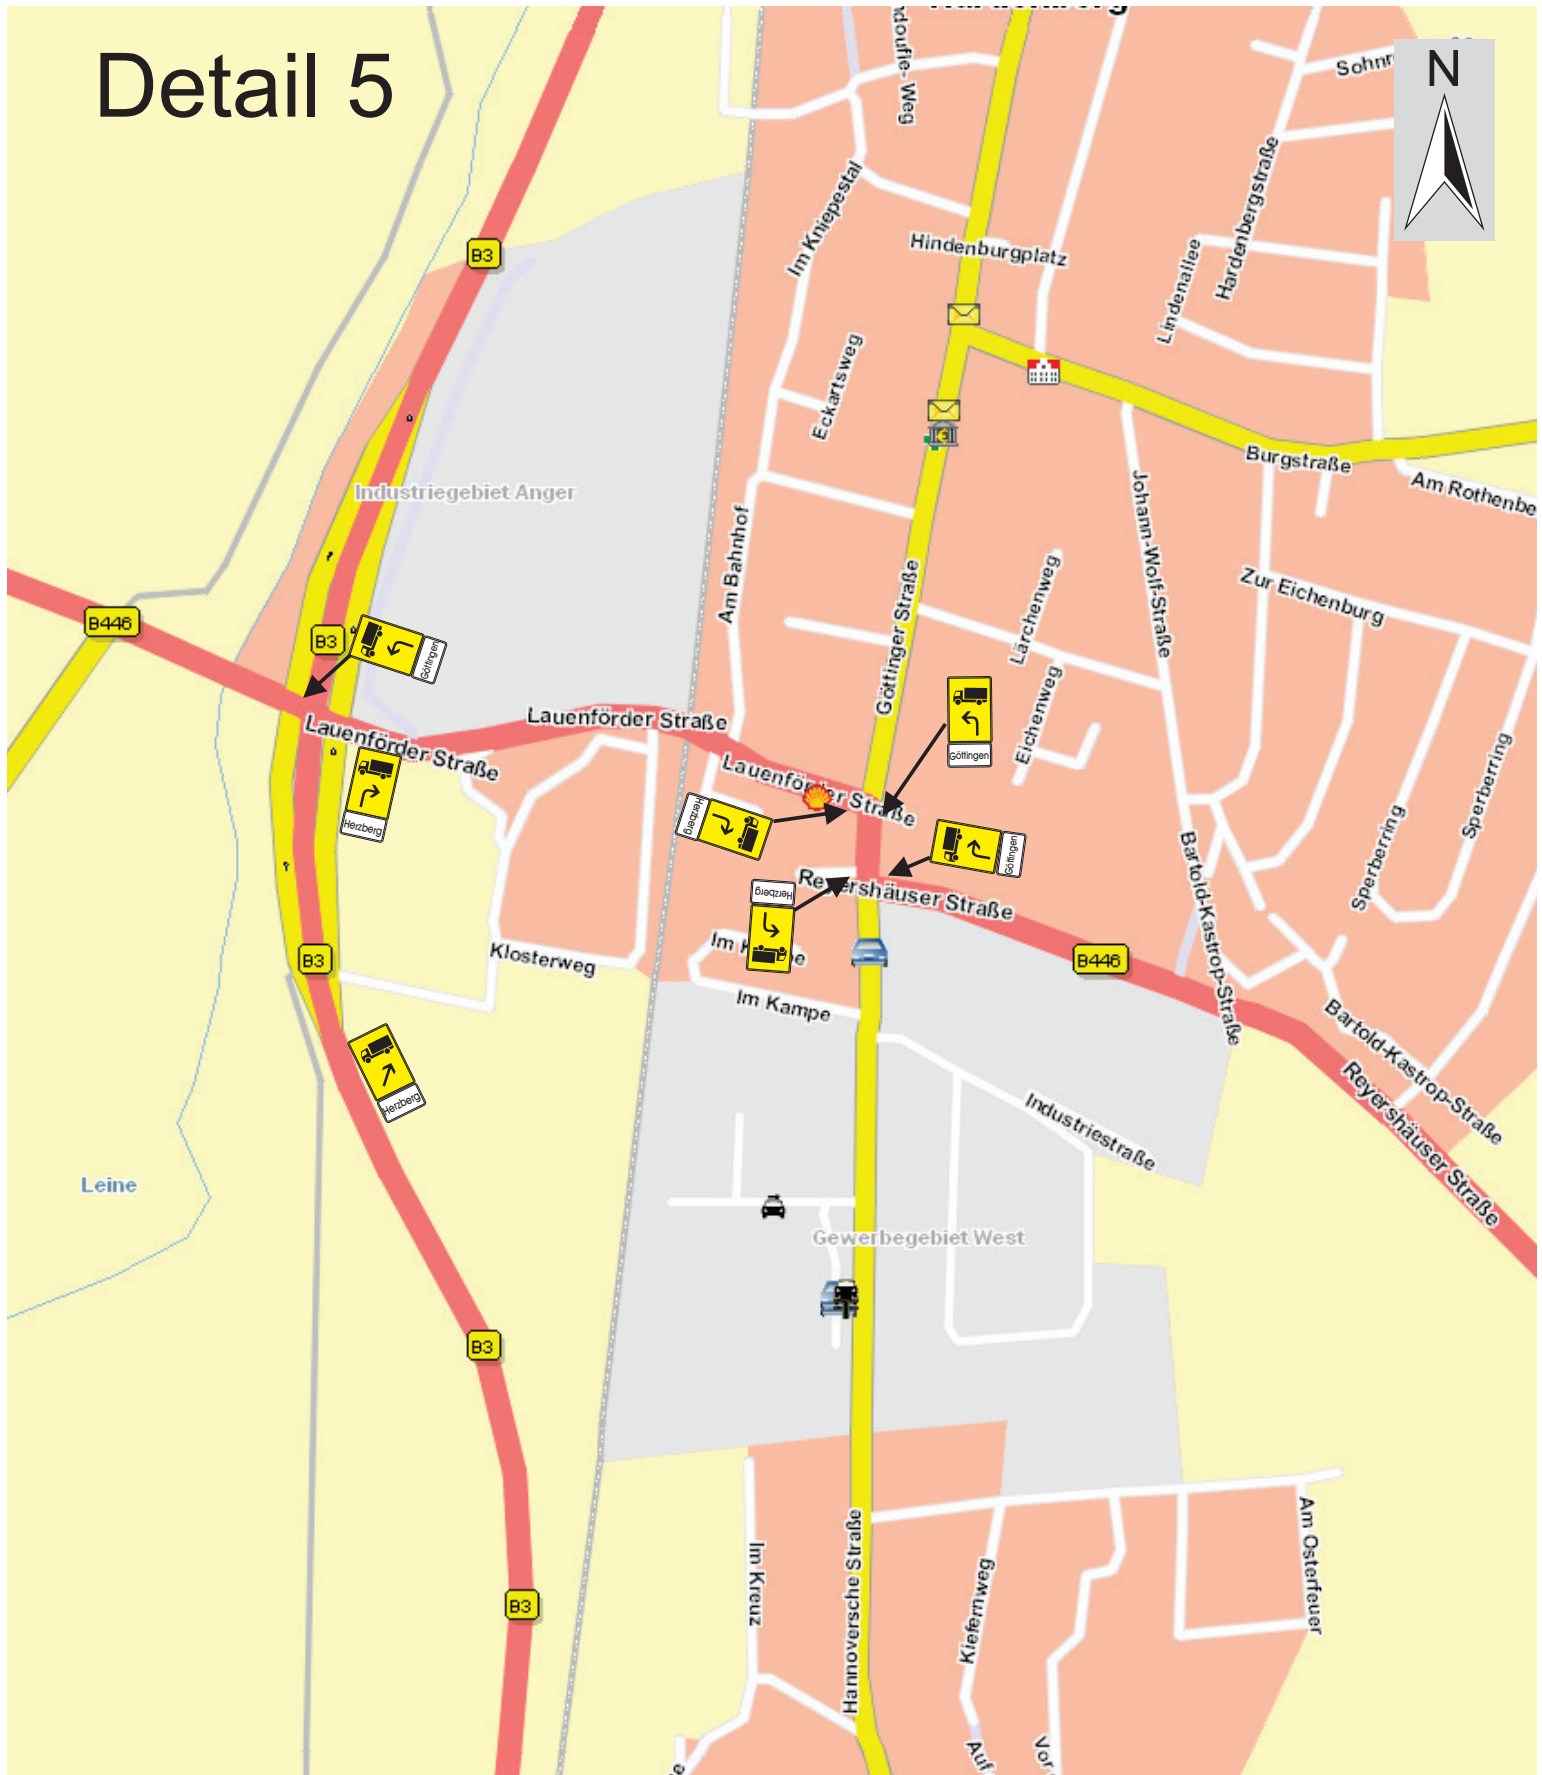

Hinweis: die Planungsunterlagen sind Eigentum der Verkehrstechnik Klein, Vervielfältigung und Weitergabe nur mit Genehmigung der Verkehrstechnik Klein

Projekt	B27 OU Waake, Vollsperrung zw. Waake und Ebergötzen			Stempel vom Amt:
Projekt-Nr.	Umschluss B27 / K9	Maßstab		
Projektbeschreibung	Vollsperrung + Umleitung, Detail Nörten-Hardenberg	Blatt-Nr.	6	
	vom 10.05.13, 13:00 Uhr bis 12.05.13, 22:00 Uhr	Datum	14.03.2013	
Auftraggeber		Name	Verkehrstechnik H.-W. Klein Möckersstraße 6 99734 Nordhausen Telefon: 03631 / 602192	
Auftragnehmer	Eurovia Teerbau, Herr Wegener 0171-5304199	Herr: H.-W.Klein		
	Verkehrstechnik Klein 0172-3684132			

Standort Ebergötzen

an der B27, Abzweig B446



Der Text in der Untertafel im Wechsel, zur Ankündigung der Vollsperrung.



Ab dem Zeitpunkt der Vollsperrung.

Standort Göttingen

an der B27 vor Kreuzung „Luttertal“




Der Text in der Untertafel im Wechsel, zur Ankündigung der Vollsperrung.



Ab dem Zeitpunkt der Vollsperrung.

Hinweis: die Planungsunterlagen sind Eigentum der Verkehrstechnik Klein, Vervielfältigung und Weitergabe nur mit Genehmigung der Verkehrstechnik Klein

Projekt	B27 OU Waake, Vollsperrung zw. Waake und Ebergötzen			Stempel vom Amt:
Projekt-Nr.	Umschluss B27 / K9	Maßstab		
Projektbeschreibung	Vollsperrung + Umleitung, Darstellung der LED-Tafeln	Blatt-Nr.	7	
	vom 10.05.13, 13:00 Uhr bis 12.05.13, 22:00 Uhr	Datum	14.03.2013	
Auftraggeber		Name	Verkehrstechnik H.-W. Klein Motorenstraße 8 99734 Northausen Telefon: 03631 / 690192	
Auftragnehmer	Eurovia Teerbau, Herr Wegener 0171-5304199	Herr: H.-W.Klein	Fachbetrieb und Mitglied im Verein für Verkehrstechnik und Verkehrsplanung e.V. 	
	Verkehrstechnik Klein 0172-3684132			